

BALIKESİR İLİ, GÖNEN İLÇESİ, ÇALIOBA MAH.
0 ADA 261 PARSEL
NAZIM İMAR PLANI

GÖSTERİM:

SINIRLAR

PLAN ONAMA SINIRI

MÜLKİYET SINIRI

ENERJİ ÜRETİM, DAĞITIM VE DEPOLAMA

YENİLENEBİLİR ENERJİ KAYNAKLARINA DAYALI
ÜRETİM TESİSİ ALANI


AFET TEHLİKELİ ALANLAR

ÖNLEMLİ ALAN
(2.1-ÖNLEM ALINABİLECEK NİTELİKTE
STABİLİTE SORUNLU ALANLAR)


ULAŞIM VE TEKNİK ALTYAPI

İKİNCİ DERECE YOL

TEKNİK ALTYAPI ALANI

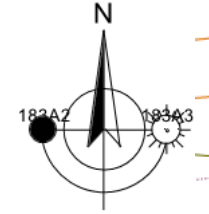

Ö:1/ 5000

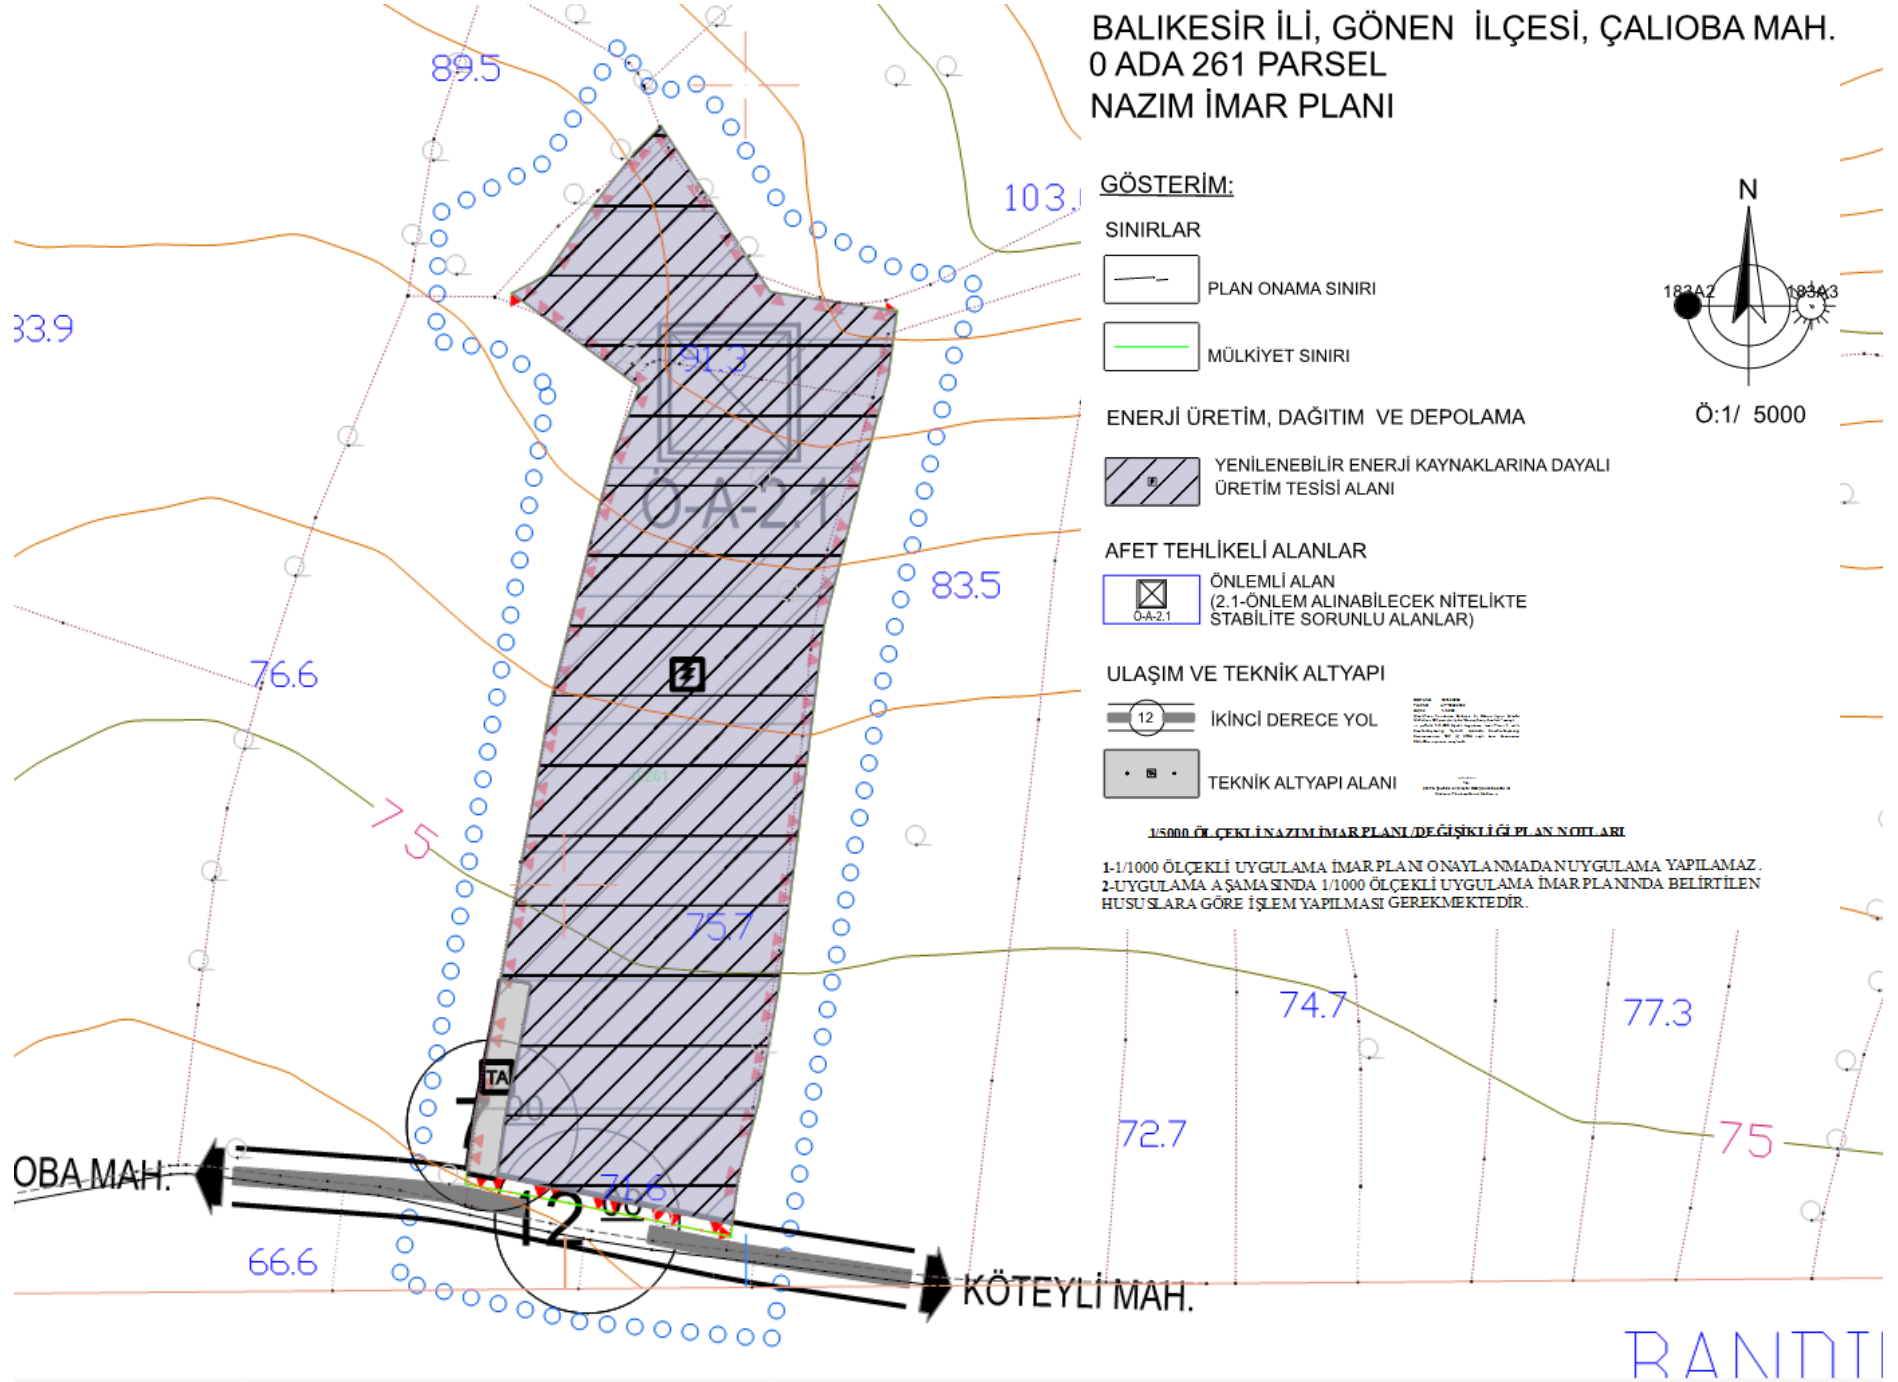

1/5000 ÖLÇEKLİ NAZIM İMAR PLANI/DEĞİŞİKLİĞİ PLAN NOTLARI

1-1/1000 ÖLÇEKLİ UYGULAMA İMAR PLANI ONAYLANMADA UYGULAMA YAPILAMAZ.
2-UYGULAMA AŞAMA SINDA 1/1000 ÖLÇEKLİ UYGULAMA İMAR PLANINDA BELİRTİLEN
HUSUSLARA GÖRE İŞLEM YAPILMASI GEREKMEKTEDİR.

RANDITİ