


BALIKESİR - I17-c-18-b-1-d

BALIKESİR - I17-c-18-b-4-d

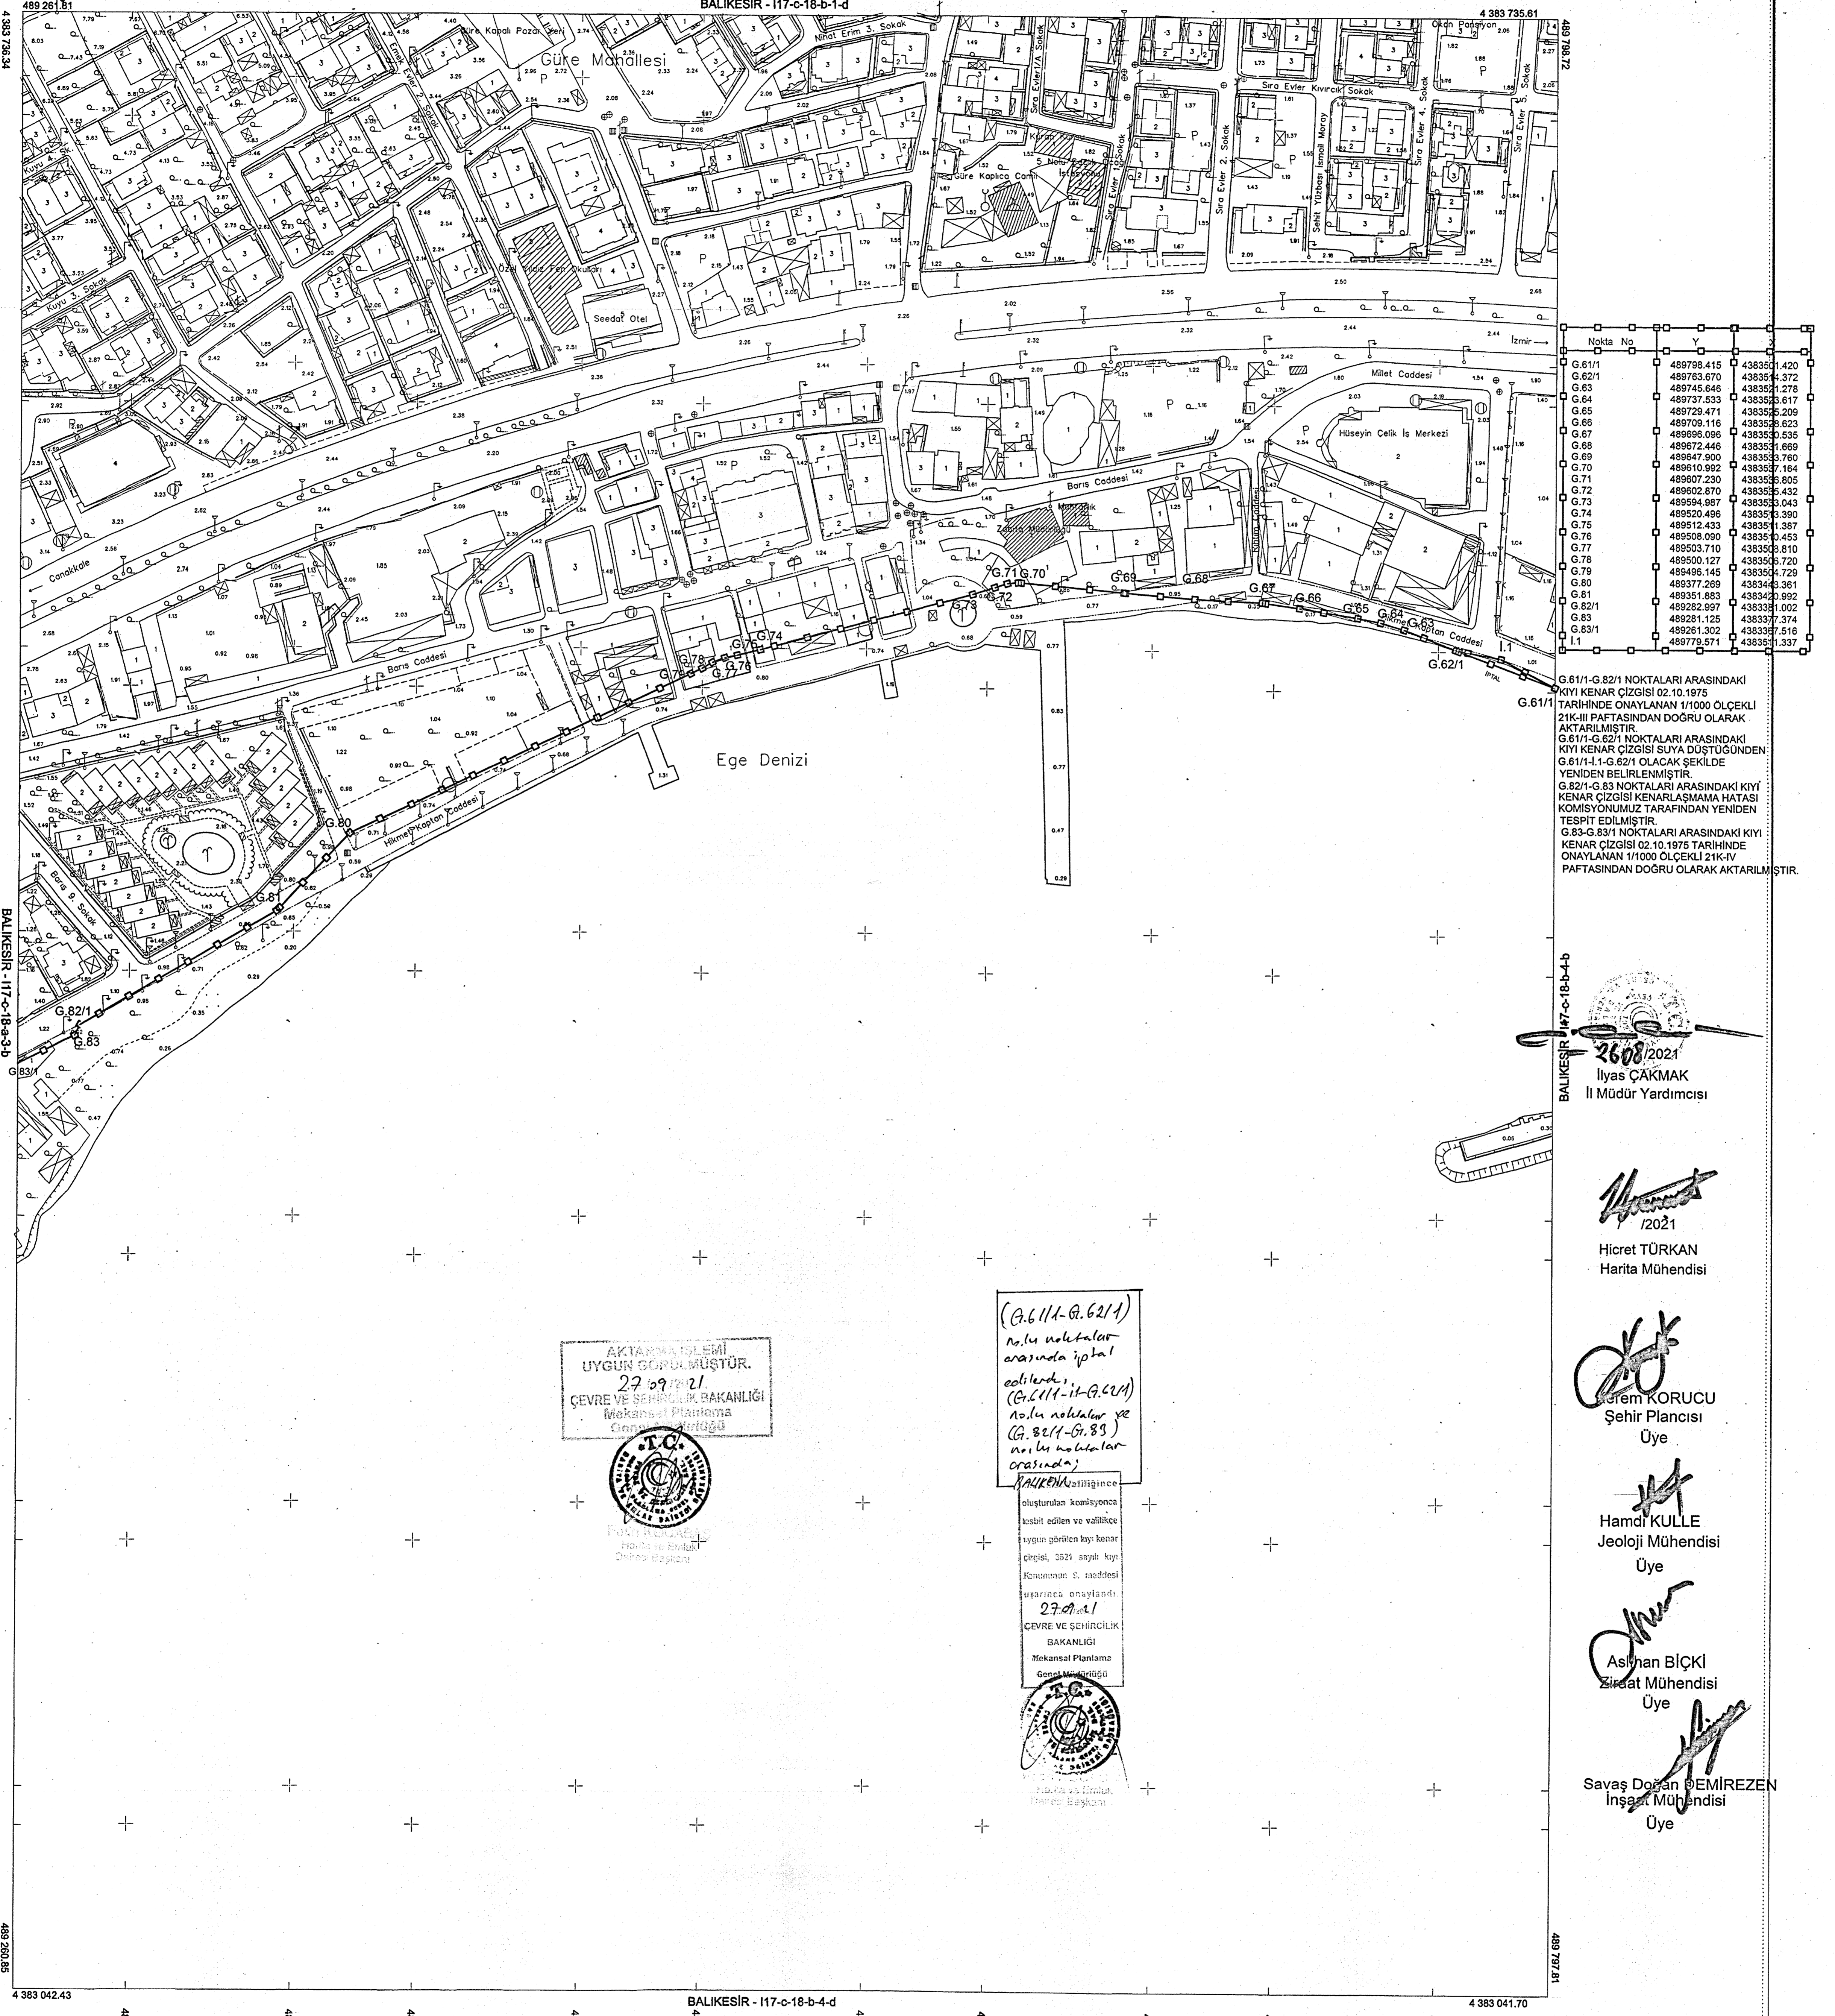

Nokta No	X	Y
G.61/1	489798.415	438351.420
G.62/1	489763.670	438351.372
G.63	489745.646	438351.278
G.64	489737.533	438351.617
G.65	489728.471	438351.209
G.66	489709.116	438351.623
G.67	489695.096	438351.535
G.68	489672.446	438351.669
G.69	489647.800	438351.760
G.70	489610.992	438351.164
G.71	489607.230	438351.805
G.72	489592.870	438351.432
G.73	489594.867	438351.043
G.74	489520.496	438351.390
G.75	489512.433	438351.387
G.76	489508.090	438351.453
G.77	489503.710	438351.810
G.78	489500.127	438351.720
G.79	489496.145	438351.729
G.80	489377.269	438345.361
G.81	489351.863	438345.692
G.82/1	489282.997	438331.002
G.83	489281.125	438337.374
G.83/1	489261.302	438337.516
I.1	489775.571	438331.337

G.61/1-G.82/1 NOKTALARI ARASINDAKI KİYİ KENAR ÇİZİSİ 02.10.1975 TARİHİNDE ONAYLANAN 1/1000 ÖLÇEKLİ 21K-III PAFTASINDAN DOĞRU OLARAK AKTARILMIŞTIR.
G.61/1-G.62/1 NOKTALARI ARASINDAKİ KİYİ KENAR ÇİZİSİ SUYA DÜŞÜĞÜNDE G.61/1-I-G.62/1 OLACAK ŞEKİLDE YENİDEN BELİRLENİLMİŞTİR.
G.82/1-G.83 NOKTALARI ARASINDAKİ KİYİ KENAR ÇİZİSİ KENARLAŞMAMA HATASI KOMİSYONUMUZ TARAFINDAN YENİDEN TESPİT EDİLMİŞTİR.
G.83-G.83/1 NOKTALARI ARASINDAKİ KİYİ KENAR ÇİZİSİ 02.10.1975 TARİHİNDE ONAYLANAN 1/1000 ÖLÇEKLİ 21K-IV PAFTASINDAN DOĞRU OLARAK AKTARILMIŞTIR.

BALIKESİR - I17-c-18-b-4-a

2608/2021
İlyas ÇAKMAK
İl Müdür Yardımcısı

12021
Hicret TÜRKAN
Harita Mühendisi

Şerem KORUCU
Şehir Plancısı
Üye

Hamdi KULLE
Jeoloji Mühendisi
Üye

Aslhan BIÇKI
Zirhat Mühendisi
Üye

Savaş Doğan ÖMİREZEN
İnşaat Mühendisi
Üye

AKTARILMIŞTIR.
UYGUN GÖRÜLMÜŞTÜR.
27.9.2021
ÇEVRE VE ŞEHİRCİLİK BAKANLIĞI
Mekansal Planlama
Genel Müdürlüğü



27.9.2021
ÇEVRE VE ŞEHİRCİLİK
BAKANLIĞI
Mekansal Planlama
Genel Müdürlüğü

(G.61/1-G.62/1)
nokta noktalar
arasında iptal
edilerek,
(G.61/1-I-G.62/1)
nokta noktalar ve
(G.82/1-G.83)
nokta noktalar
arasında;
MÜHÜRLEME

oluşturulan komisyonca
tespit edilen ve valilikçe
uygun gördüğü kısımlar
çizilerek, 2021 yılıki hariteler
Kamusal Harita Komisyonu
tarafından onaylandı.
27.9.2021
ÇEVRE VE ŞEHİRCİLİK
BAKANLIĞI
Mekansal Planlama
Genel Müdürlüğü



27.9.2021
ÇEVRE VE ŞEHİRCİLİK
BAKANLIĞI
Mekansal Planlama
Genel Müdürlüğü

1:1000

01	02	03	04	05
06	07	08	09	10
11	12	13	14	15
16	17	18	19	20
21	22	23	24	25

• EDSO Grid
• ITRF Grid

Koordinatlar ve pafta bölünmesi
en son güncellenmiş TUTGA'ya bağlı
2005.0 epochunda, GRS80 elipsoidi ve
Transversal Mercator (TM) izdüşümünde,
çizilmiştir.
Haziran, 2018 Hava Fotoğraflarından Üretilmiştir.
Eylül, 2018 Hava Fotoğraflarından Bölünmesi Yapılmıştır.
Yapılar Başak çizgileriyle gösterilmiştir.
Eyyüksellik eğri aralığı 1 metredir.
Yükseklik birimi: İLYADA HARİTA MÜHENDİSLİK
HİZM.İNŞ.TAAH.TUR.SAN.TİC.LTD.ŞTİ.

Proje Yöneticisi

İlyas YILMAZ
Harita MühendisiKONTROL
B.B.B. Harita MüdürüHayri BULLUT
Harita TeknikeriMehmet SEYİTANOĞLU
Harita Mühendisi

ONAY
Balıkesir İl Edremit İlçesine ait,
Fotogrametrik yöntemle Üretilen 1/1000 Ölçekli Sayısal Halihazır Harita
İncelendi ve onandı.
Balıkesir Büyükşehir Belediye Başkanlığı
Mansur GÖNÜROĞLU
Harita Şube Müdürü Vekili
Mehmet KÜÇÜKKAFTAN
Genel Sekreter