



ÖLÇEK: 1/1000

Plan İşlem Numarası (PIN): UIP - 10778387

PLATİFÖR SİRKÜLERİ TEFHİMİN ÇANUR
PLATİFÖR LTD. ŞTİ.
SİRKÜLERİ TEFHİMİN ÇANUR
SİRKÜLERİ TEFHİMİN ÇANUR
SİRKÜLERİ TEFHİMİN ÇANUR


PAFTA NO: I19-C-17-B-2-B
SİRKÜLERİ TEFHİMİN ÇANUR
SİRKÜLERİ TEFHİMİN ÇANUR
SİRKÜLERİ TEFHİMİN ÇANUR
SİRKÜLERİ TEFHİMİN ÇANUR

Hüseyin BEKKİ
Balıkesir Organize Sanayi Bölgesi
Mühür Kurumu Başkanı

Balıkesir Organize Sanayi Bölgesi alt -37- paftadan ibaret 1/1000 ölçekli Uygulama İmar Planı Değişikliği ve -5- paftadan ibaret 1/5000 ölçekli Nazım İmar Planı Değişikliği incelendi. 4562 Sayılı Organize Sanayi Bölgeleri Kanununun 4. Maddesi uyarınca 20/05/2022 Tarih ve 2022/12-2779 Sayılı Genel Müdürlük Makamının kararı ile onandı.

SANAYİ VE TEKNOLOJİ BAKANLIĞI
Sanayi Bölgeleri Genel Müdürlüğü

BALIKESİR-I19-c-17-b-2-b

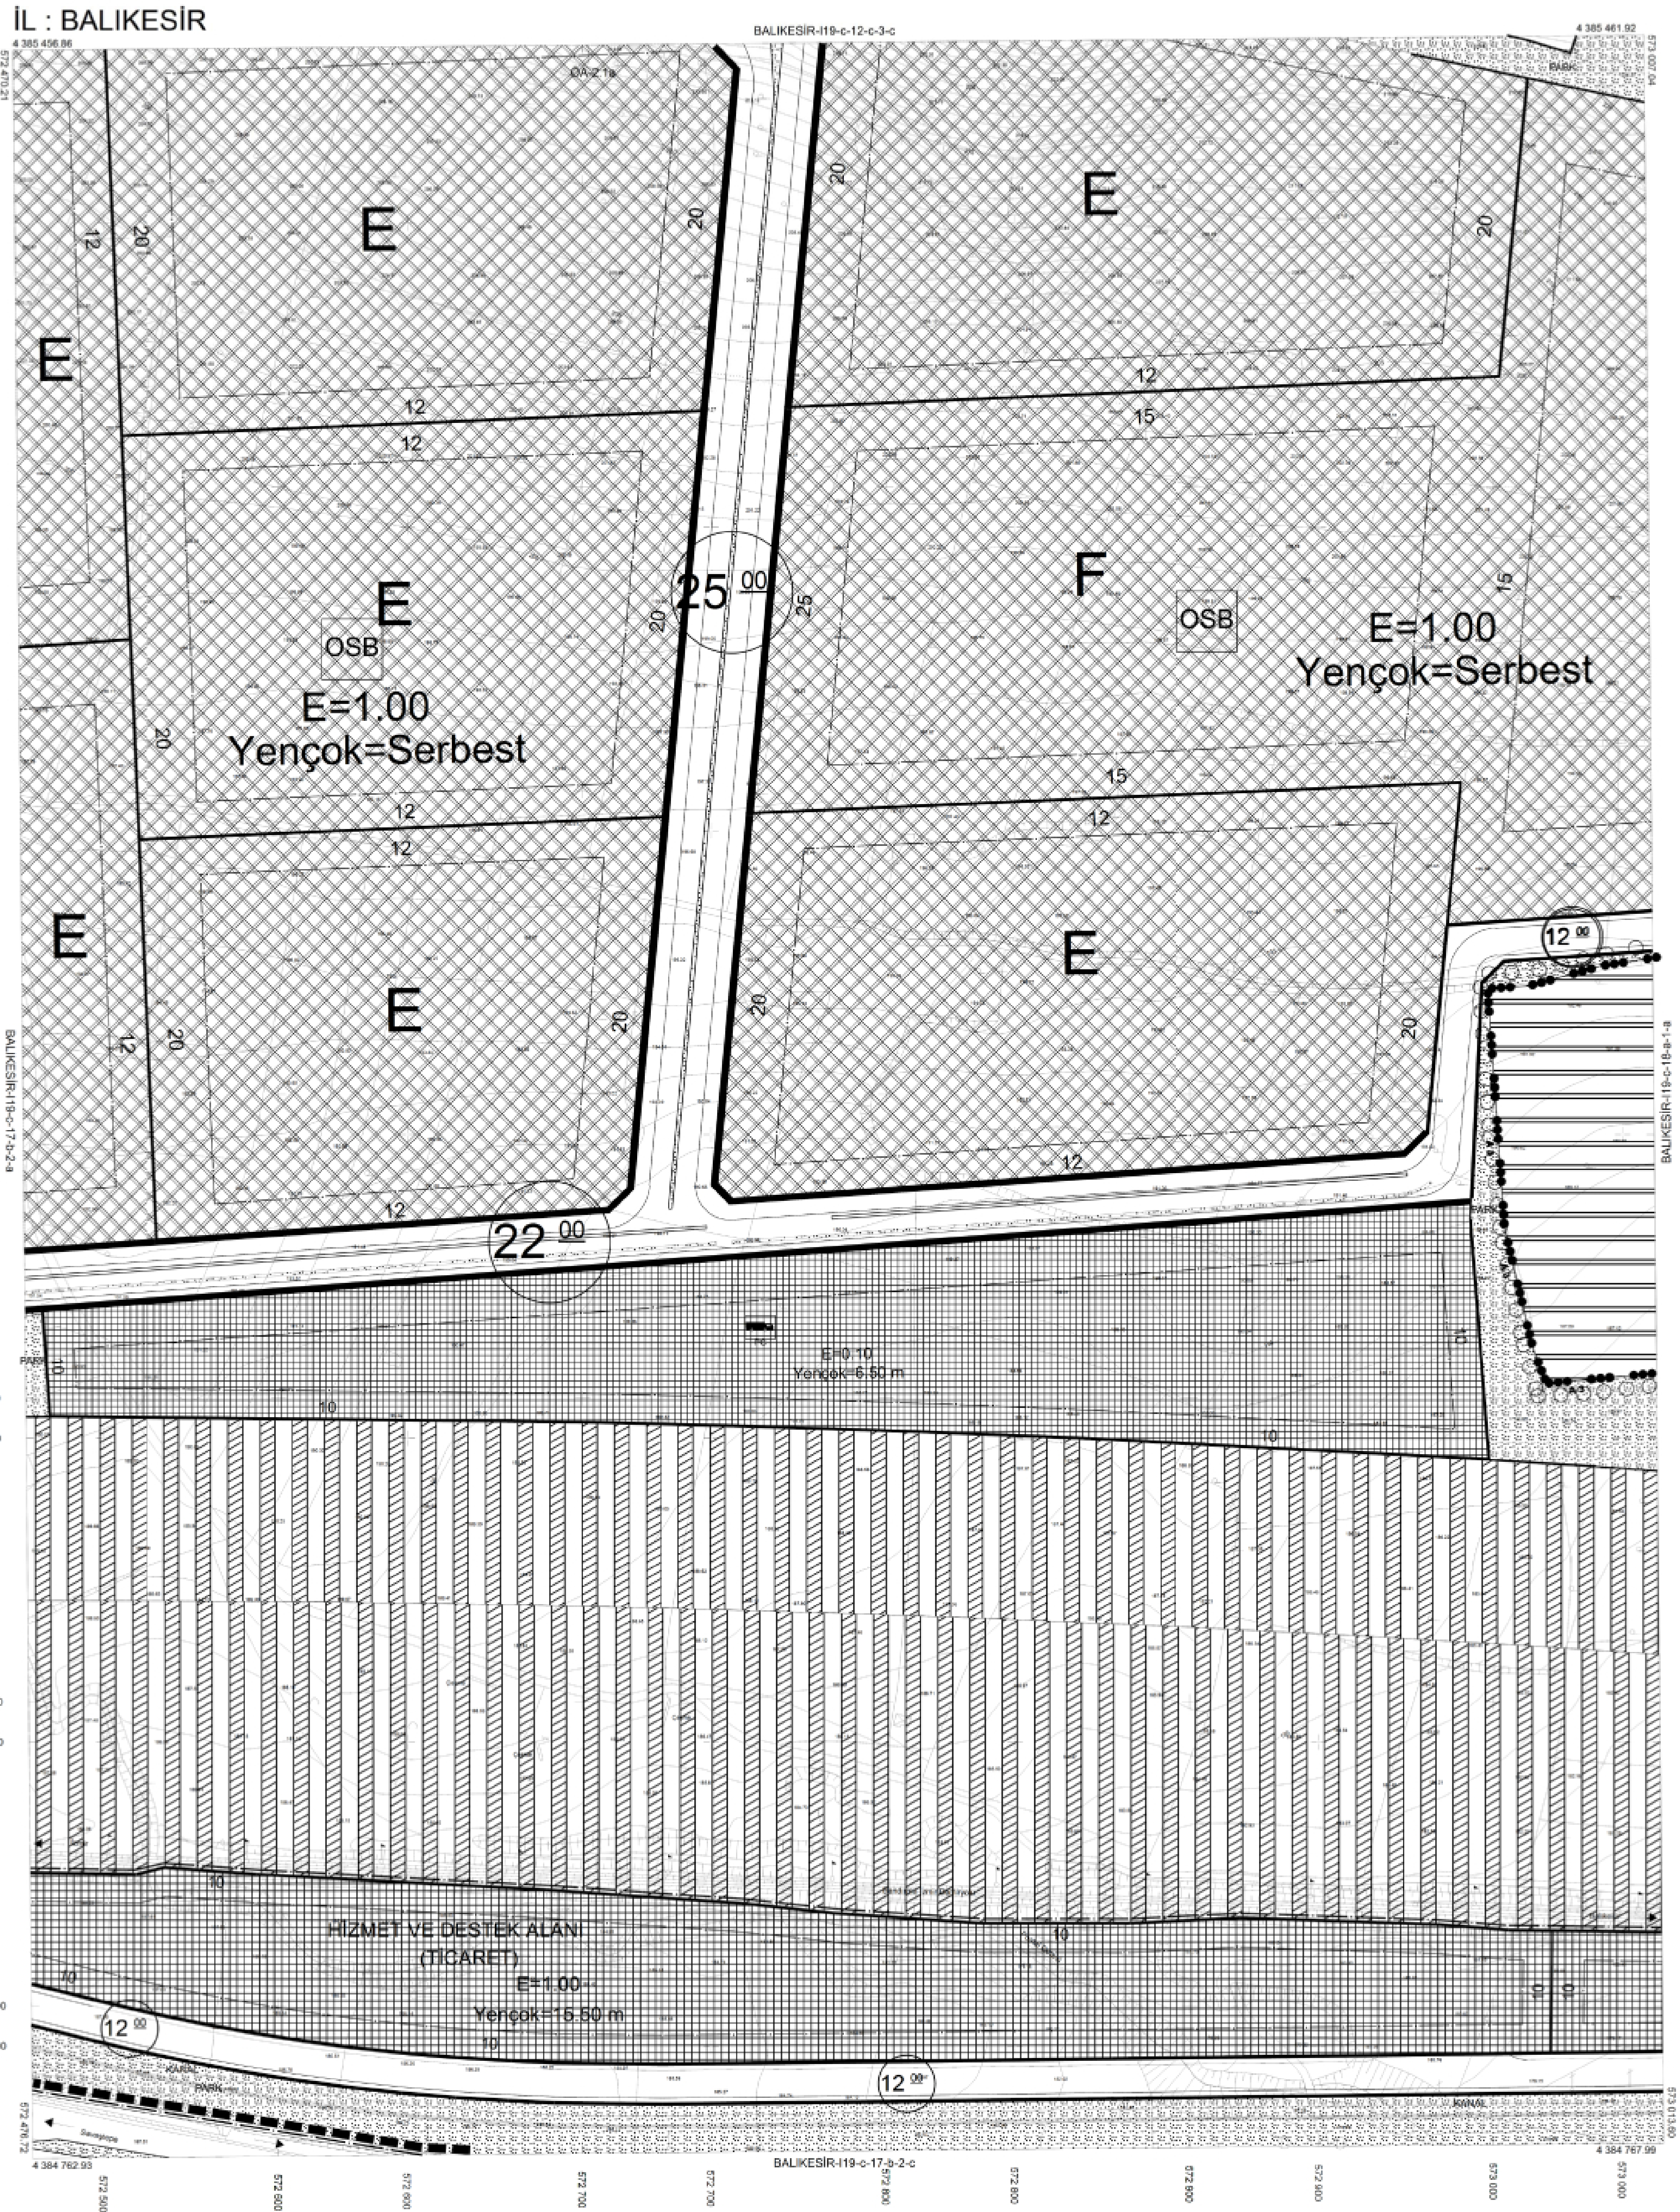

1:1000

01	02	
----	----	-----

01	02	
----	----	-----

Koordinatlar ve pafta koordinatları
as san koordinatları T17/2014 ve 2006/5 sayılı kanunla değiştirilmiştir ve Transversal Mercator (TM) izdüşümünde, düzenlenmiştir.
Yerleşim alanı (çizim) ile gösterilmiştir.
Eğiklikler eğikliği 1 metredir.
Yükseklikler: GÖZLER HAYATA MÜHÜRÜ
MÜSAVİRLİK İNŞ. TATMA HAYATLIK SAN. VE TURİZM LTD. ŞTİ.

Proje Yöneticisi
M. EKER
Harita Mühendisi

KONTROL
B.B.B. Harita Mühendisi
Duygu Kaya
Harita Mühendisi

ONAY
Balıkesir İl Merkez Altbeylik İlçesine ait
Fotogrametrik yöntemle Çizilen
1/1000 ölçekli Sayısal Harita incelendi ve onandı
Balıkesir Sanayi Bölgesi Kurul Başkanı
Ahmet SEYİT
Harita Mühendisi